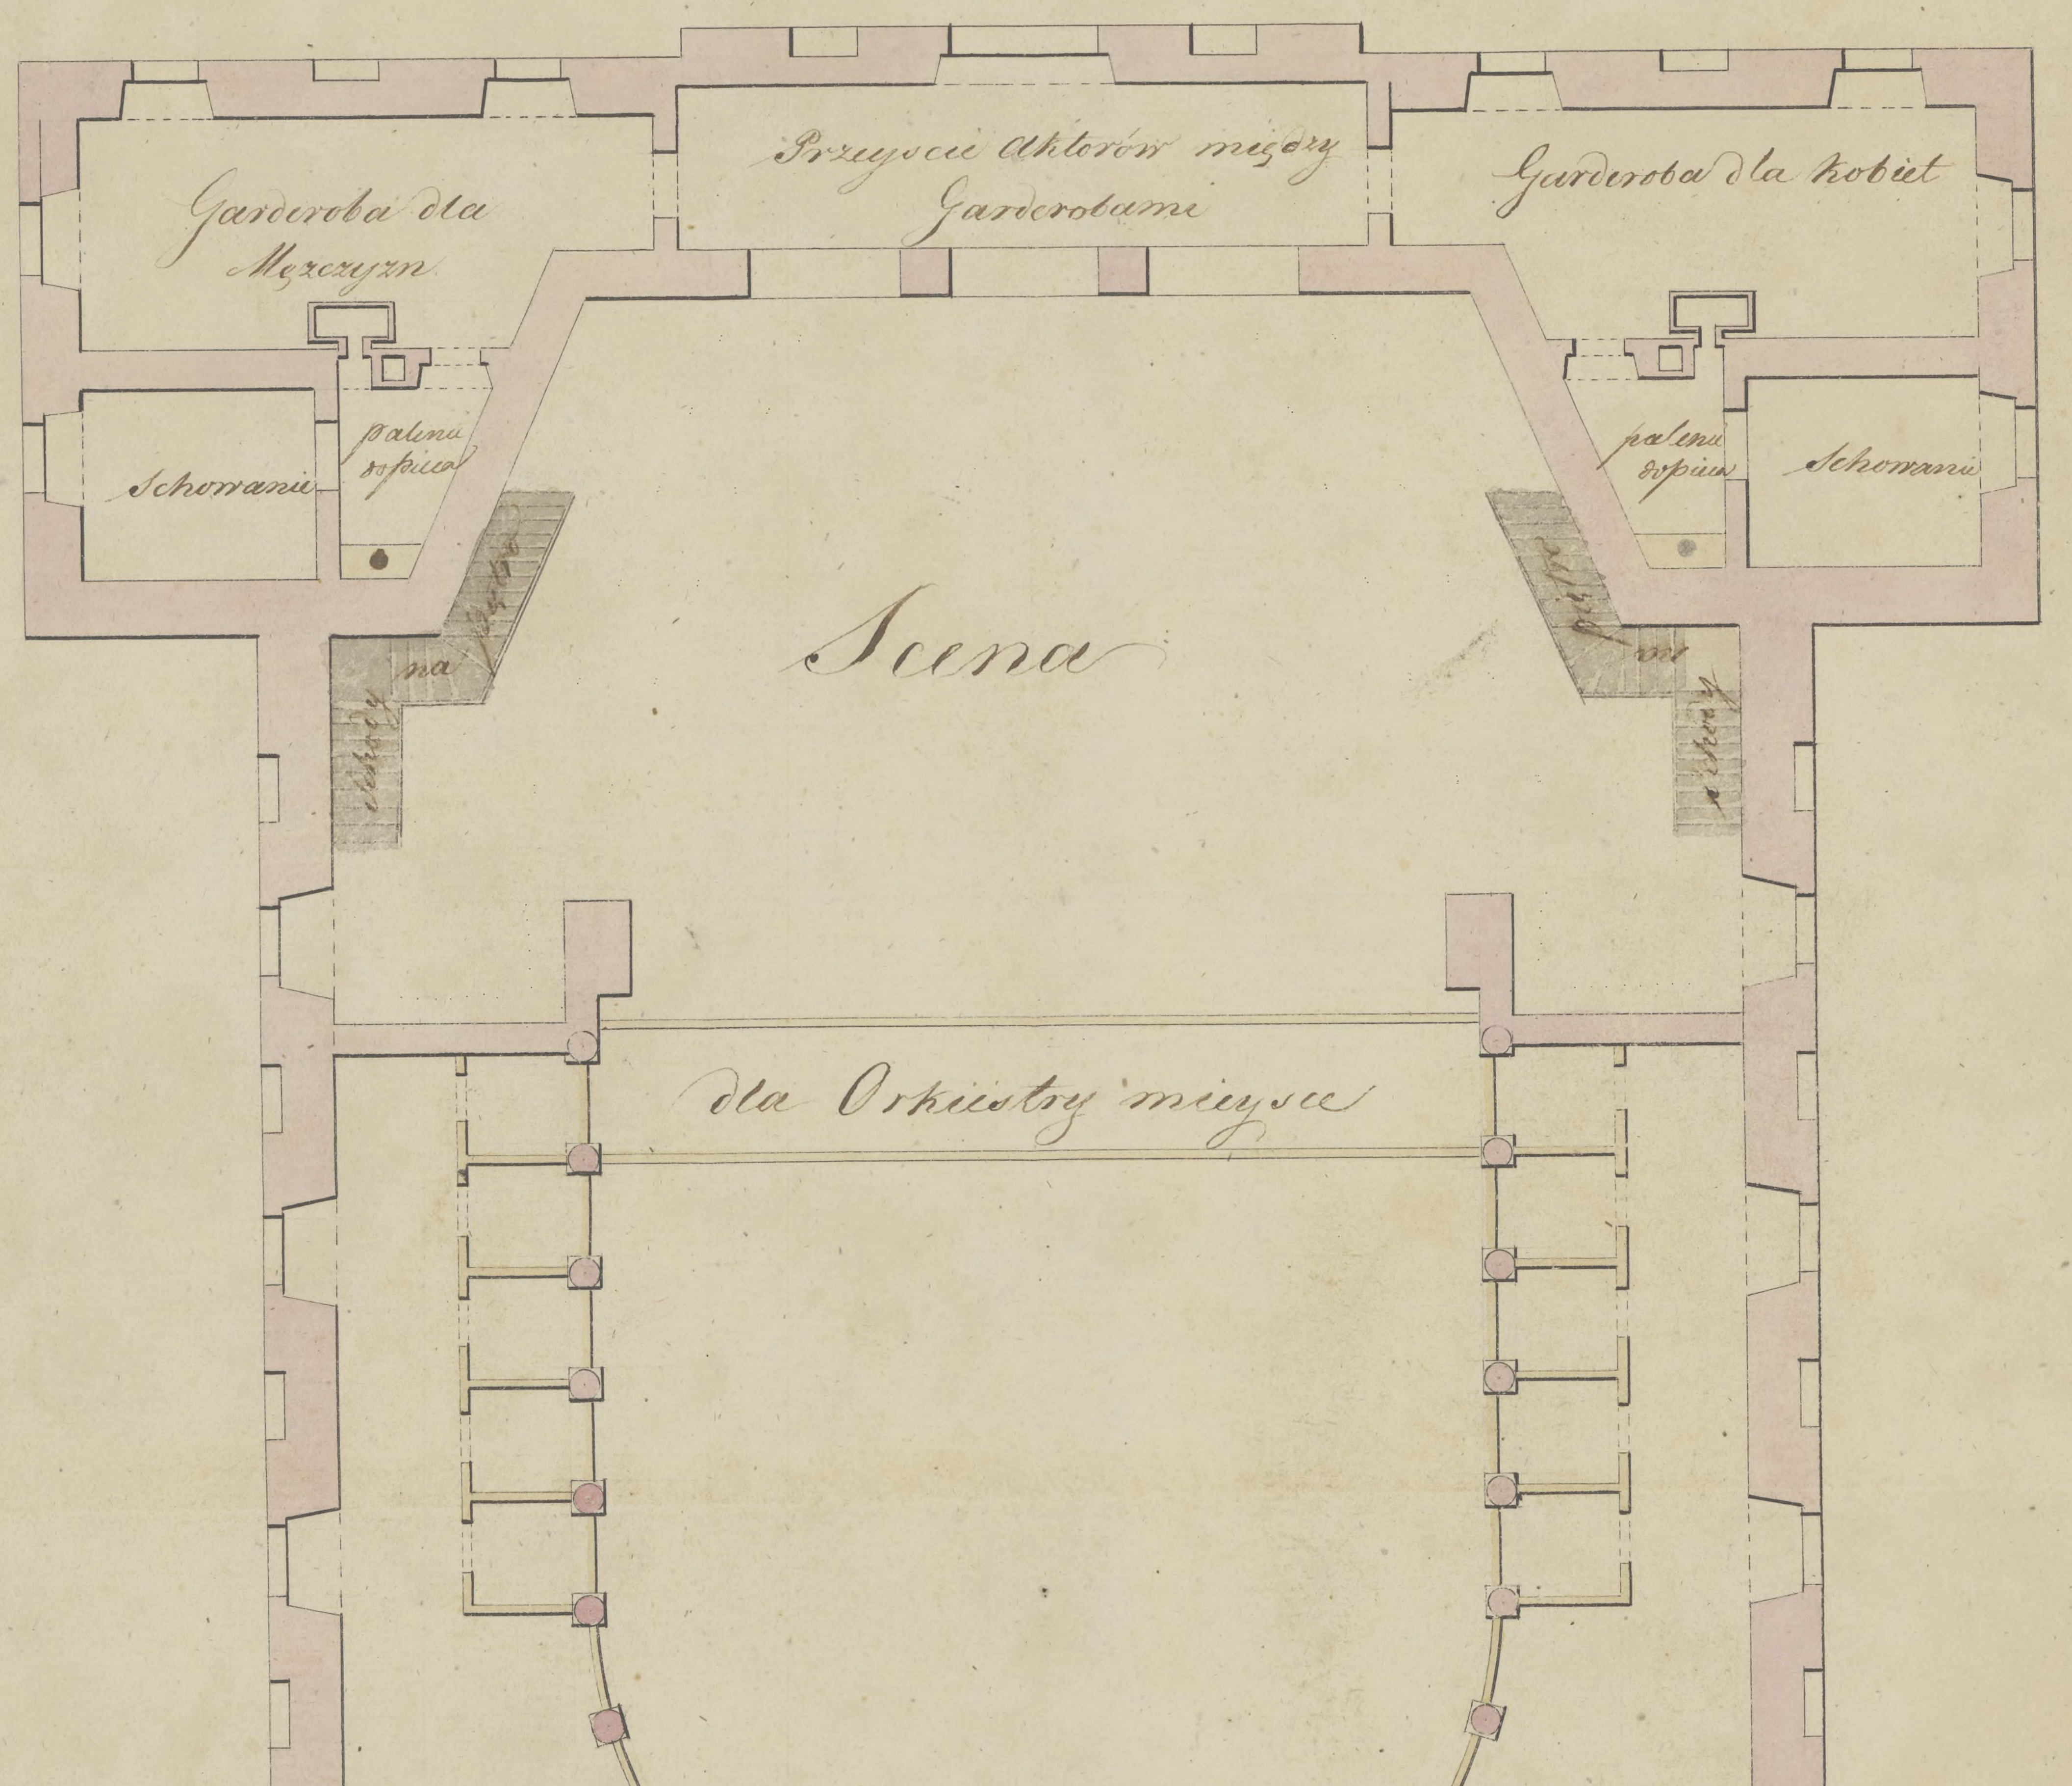

Garderoba dla Mężczyzn
Przeyscie Aktorów między Garderobami
Garderoba dla kobiet
Schowanie
palenie do pieca
palenie do pieca
Schowanie
schody na piętro
Scena
schody na piętro
dla Orkiestry miejsce
Balkon
z Galleryi
pomieszkanie Dyrektora Theatru
Sala do Repetycyow y Koncertow
Wieża
Sąż. 6.
1 2 3 4 5 6 7 8 9 10
15 sąż. Wiedeń.

Plan teatru